


POCHYLNIA DLA NIEPEŁNOSPRAWNYCH

SKALA 1:100

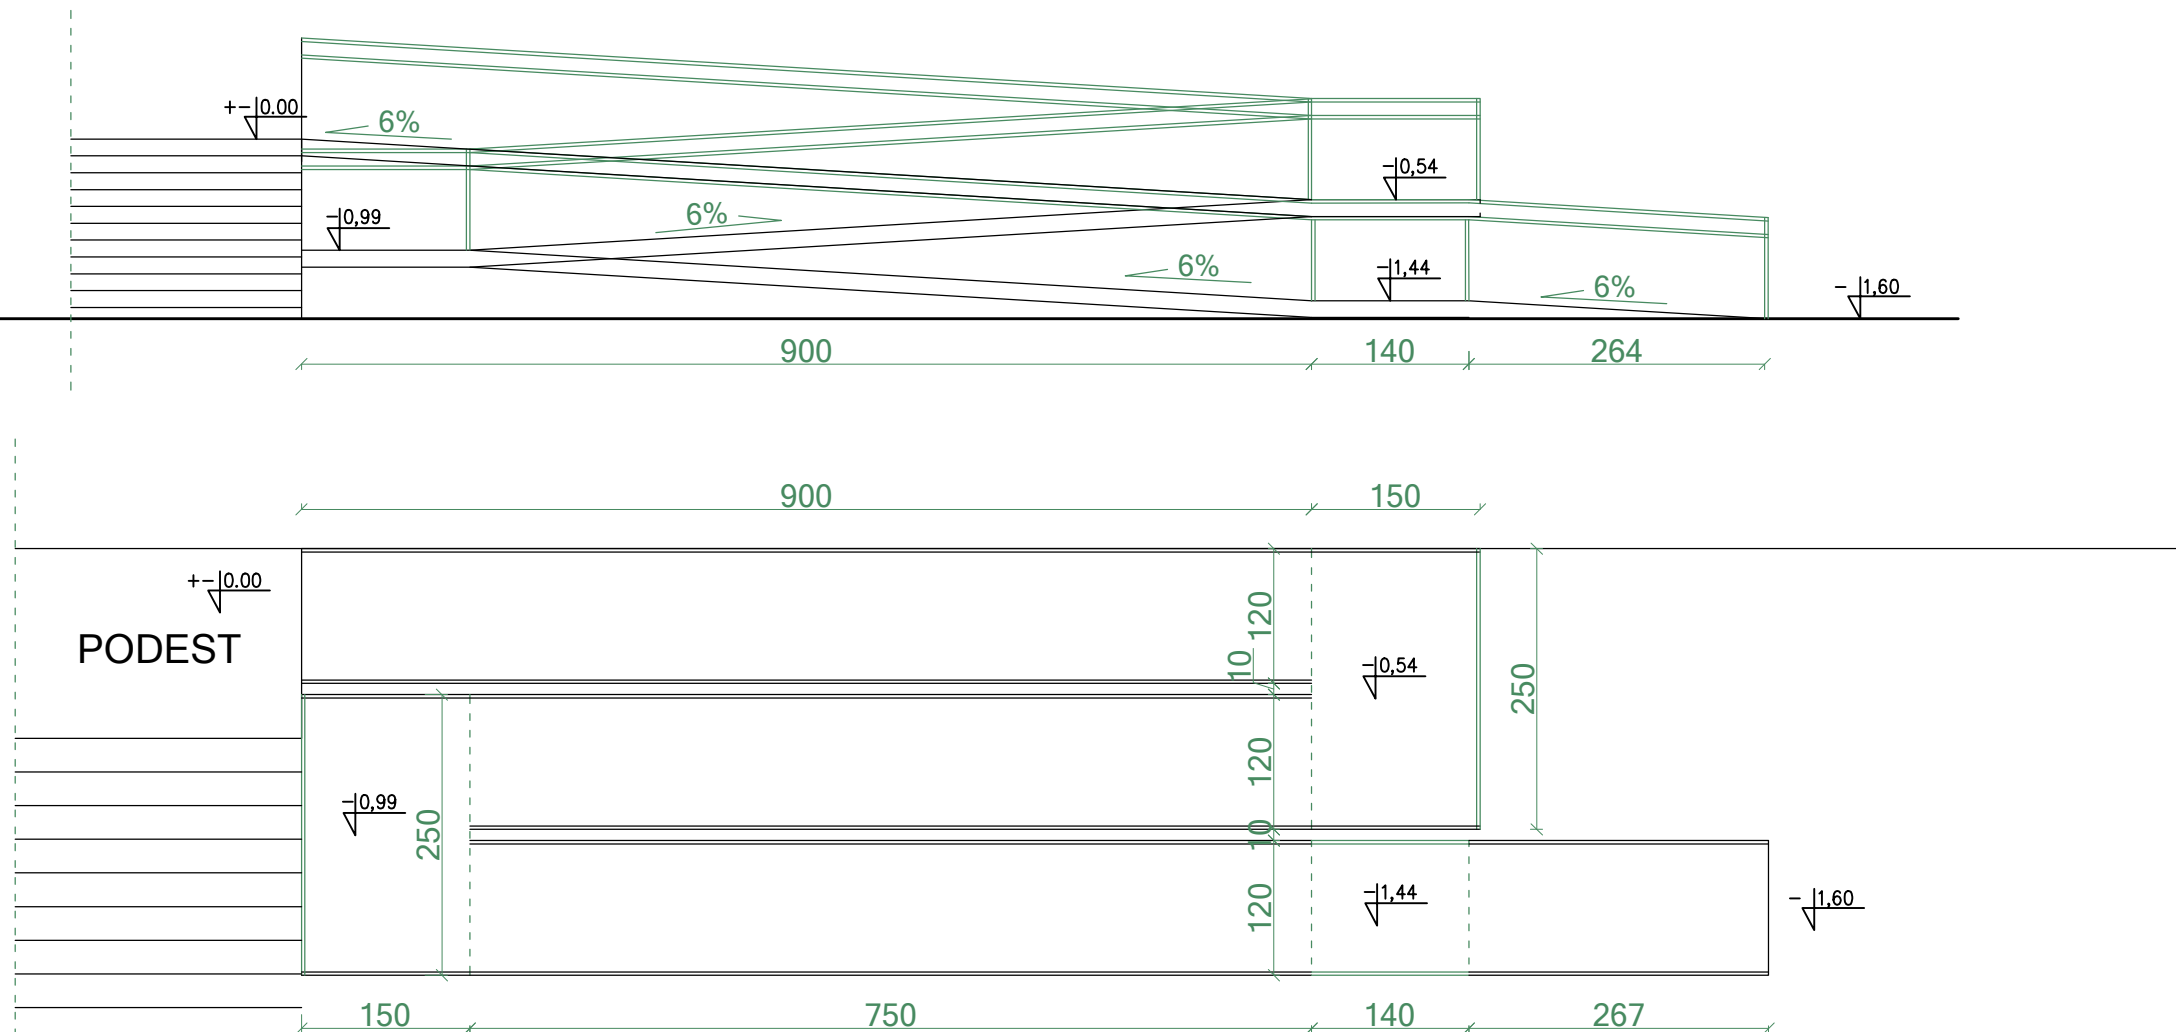

DOM KRESKI Alicja Karlicka 58-500 Jelenia Góra ul. Długa 7/8/5 tel. 509239956, dom.kreski@gmail.com		
WŁAŚCICIEL/INWESTOR	SP ZOZ SZPITAL SPECJALISTYCZNY MSWiA	03.11.2023
ADRES NIERUCHOMOŚCI	JELEŃ GÓRA OGIŃSKIEGO 6	SKALA
OBIEKT	BUDYNEK USŁUGOWY	1:100
WYKONAŁ	ALICJA KARLICKA	RYSUNEK 01
SPRAWDZIŁ	ROBERT KARLICKI	